


PÔDORYS I.NP M = 1 : 50

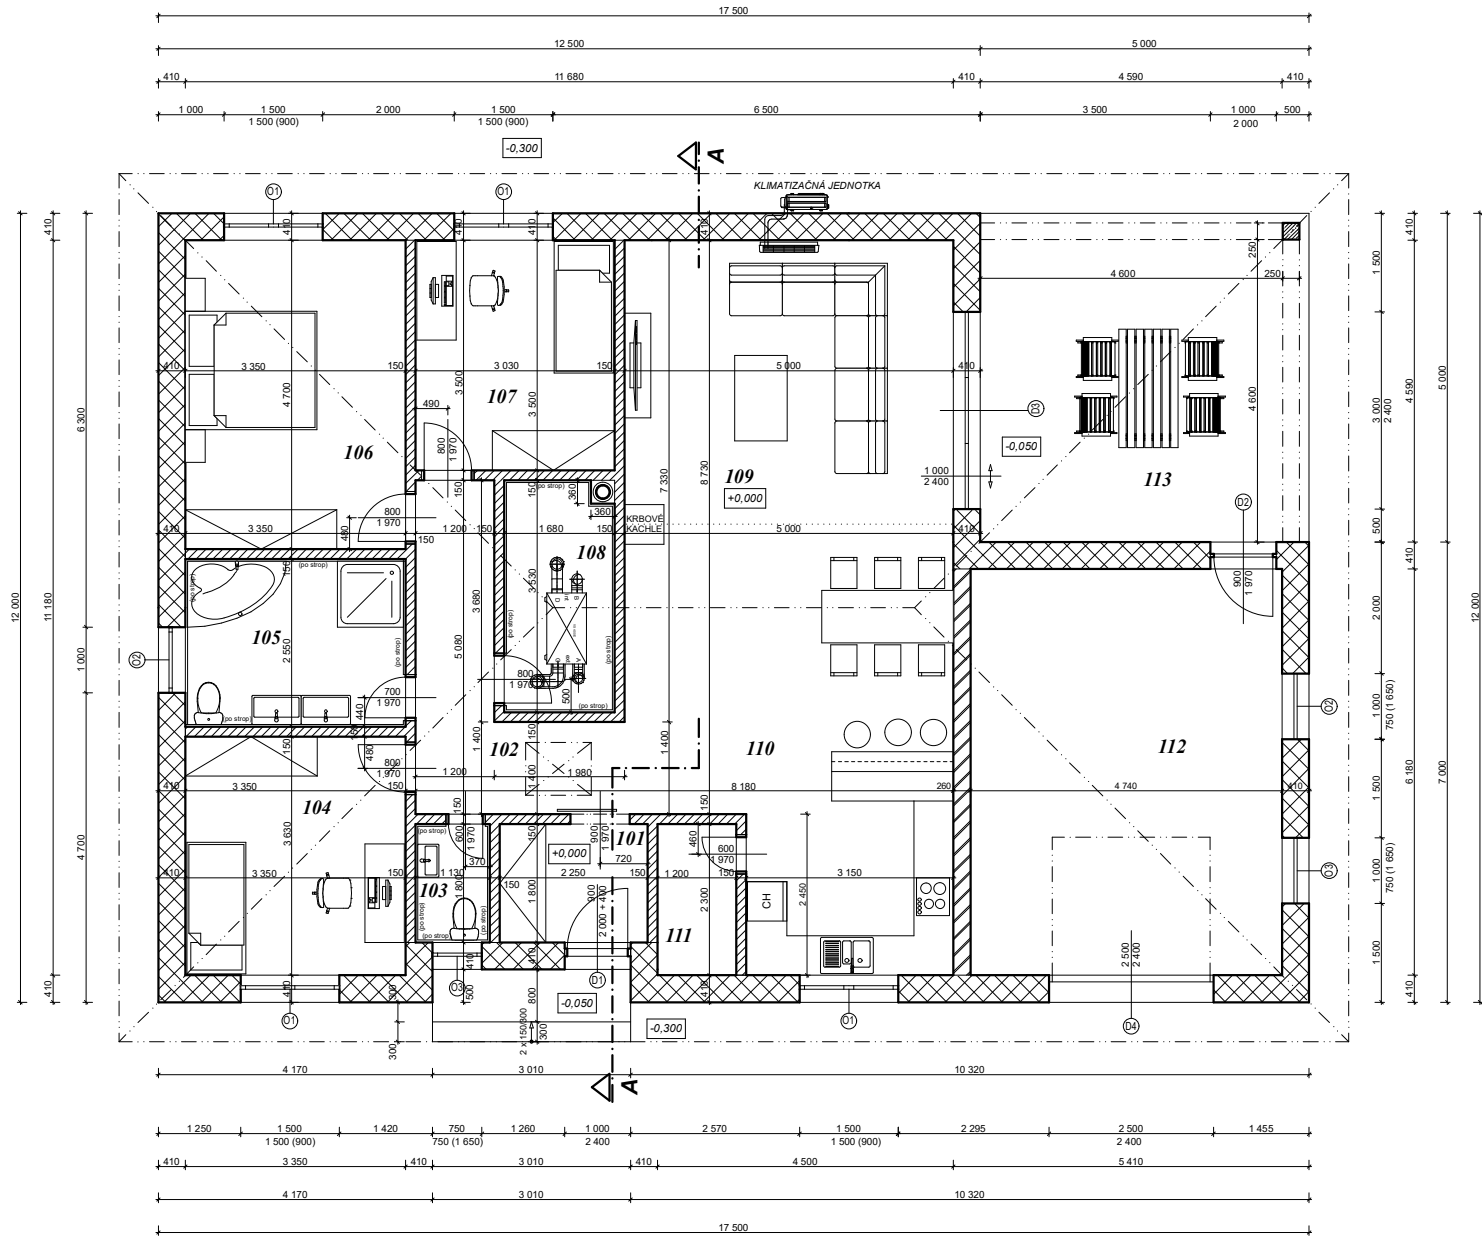

I. NADZEMNÉ PODLAŽIE +0,000

OZNAČ	MIESTNOSŤ	PLOCHA m ²	PODLAHA	ÚPRAVA STIEN
101	PREDSEIŇ	4,05	PROTISMYKOVÁ KER. DLAŽBA, ROZMER 300 x 300mm	KERAMICKÝ SOKEL v=100mm
102	CHODBA	8,71	PROTISMYKOVÁ KER. DLAŽBA, ROZMER 300 x 300mm	KERAMICKÝ OKLAD po strop
103	WC	2,03	VELKOPLOŠNÉ PARKETY, VYSOKÁ POVRCHOVÁ REVNOSŤ	DREVENÁ LÍŠTA
104	IZBA	12,16	PROTISMYKOVÁ KER. DLAŽBA, ROZMER 300 x 300mm	KERAMICKÝ SOKEL v=100mm
105	KÚPEĽNÁ + WC	8,54	PROTISMYKOVÁ KER. DLAŽBA, ROZMER 300 x 300mm	KERAMICKÝ SOKEL v=100mm
106	SPÁLŇA	15,74	VELKOPLOŠNÉ PARKETY, VYSOKÁ POVRCHOVÁ REVNOSŤ	DREVENÁ LÍŠTA
107	IZBA	10,67	PROTISMYKOVÁ KER. DLAŽBA, ROZMER 300 x 300mm	KERAMICKÝ OKLAD po strop
108	TECHN. MIESTNOSŤ	5,93	PROTISMYKOVÁ KER. DLAŽBA, ROZMER 300 x 300mm	KERAMICKÝ OKLAD po strop
109	OBYVACIA IZBA	21,60	VELKOPLOŠNÉ PARKETY, VYSOKÁ POVRCHOVÁ REVNOSŤ	DREVENÁ LÍŠTA
110	KUCHYŇA + JEDÁLEŇ	29,76	VELKOPLOŠNÉ PARKETY, VYSOKÁ POVRCHOVÁ REVNOSŤ	DREVENÁ LÍŠTA
111	SPALJA	2,76	VELKOPLOŠNÉ PARKETY, VYSOKÁ POVRCHOVÁ REVNOSŤ	DREVENÁ LÍŠTA
112	GARÁŽ	12,16	PROTISMYKOVÁ KER. DLAŽBA, ROZMER 300 x 300mm	KERAMICKÝ SOKEL v=100mm
113	TERASA	25,00	MRÁZUZDORNÁ PROTISMYKOVÁ DLAŽBA, ROZMER 300 x 300mm	

ZASTAVANÁ PLOCHA S TERASOU : 210,00 m²
UŽITKOVÁ PLOCHA BEZ TERASY : 134,11 m²
OBYTNÁ PLOCHA : 60,17 m²

LEGENDA MATERIÁLOV:

- 410 - OBVODOVÁ STENA hr. 410 mm - MONTOVANÁ TECHNOLOGIA VÝŠKA PANELOV
- OMIETKA 5 mm
 - EPS 70F 150 mm
 - OSB DOSKA 15 mm
 - DREVENNÁ KONŠTRUKCIA - MINERÁLNA VLNA 160 mm
 - PAROZÁBRANA
 - DREVENNÝ ROŠT - PAROZÁBRANA DAPE ABA 50 mm
 - SADROKARTÓN 2X 25 mm
 - OMIETKA 5 mm
- 260 - OBVODOVÁ STENA hr. 260 mm - MONTOVANÁ TECHNOLOGIA VÝŠKA PANELOV
- OMIETKA 5 mm
 - OSB DOSKA 15 mm
 - DREVENNÁ KONŠTRUKCIA - MINERÁLNA VLNA 160 mm
 - PAROZÁBRANA
 - DREVENNÝ ROŠT - PAROZÁBRANA DAPE ABA 50 mm
 - SADROKARTÓN 2X 25 mm
 - OMIETKA 5 mm
- 150 - PRIEČKA hr. 150 mm - MONTOVANÁ TECHNOLOGIA VÝŠKA PANELOV
- OMIETKA 12,5 mm
 - SADROKARTÓN 100 mm
 - DREVENNÁ KONŠTRUKCIA - MINERÁLNA VLNA 12,5 mm
 - SADROKARTÓN 12,5 mm
 - OMIETKA 1 mm
- ŽELEZOBETONOVÝ STĽP

POZNÁMKY

- ROZVODY ZT, EL, UK ODODÁVATEĽ ZKOORDINUJE NA STAVBE PODĽA PD PROFESII
- VŠETKY STAVEBNÉ ÚPRAVY PREBERÁ Z PROFESII ZT, UK, EL
- DILATÁCIU PODĽAH PREVIESŤ PODĽA STN A PRÍSLUŠNÝCH TECHNOLOGICKÝCH PREDPISOV
- V MOKRÝCH PREVÁDKACH POUŽIŤ IMPREGNOVANÝ (ZELENÝ) SADROKARTÓN
- PRED VÝROBOU JEDNOTLIVÝCH KONŠTRUKCIÍ A PRVKOV ODODÁVATEĽ PREMERIA SKUTOČNÉ ROZMERY STAVEBNÝCH OTVOROV
- SKLADBY PODĽAH - VÍD. VÝKRES č. 104 - REŽ. A.A. VÝRŠ PODĽAH
- ASFALTOVÝ HYDROIZOLAČNÝ SPONDEJ STAVBY VYTIAHNUŤ 300MM NAD UTI
- OCELOVÉ PRVKY OPATRIŤ ŽŤAKLADNÝM SYSTÉMTICKÝM NÁTEROM
- V SOKLOVEJ OBLASTI POUŽIŤ EXTRUDOVANÝ POLYSTYRÉN HR. 100 MM

PROJEKTOVÁ DOKUMENTÁCIA JE VYPRACOVANÁ V ROZSAHU PRE VYDANIE STAVEBNÉHO POVOLENIA.
PRED REALIZÁCIOU JE POTREBNÉ VYHOTOVÍŤ ĎALŠÍ STUPEN PROJEKTOVEJ DOKUMENTÁCIE, T.J.
REALIZAČNÝ PROJEKT PODĽA PLATNÝCH PREDPISOV A NOREMÍ. TENTO VÝKRES JE ORIGINÁL.
BEZ PÍSMENNÉHO SÚHLASU AUTORA JE ROZŠIŘOVANIE, KÓPIROVANIE A PUBLIKOVANIE TRESTNÉ PODĽA
§21. ODSŤ. D) ZÁKONA č.383/1997 Z.Z.

Hlavný inž. projektu Ing. Anna Kóvágová	Zodpoved. projektant Ing. Anna Kóvágová	Projektant Ing. Anna Kóvágová	AK PROJEKT, s.r.o. Ing. Anna Kóvágová AutORIZOVANÝ STAVEBNÝ INŽINIER Reg.č.: 0911 s 50*11 Základná škola 1052/13, 840 01, Nové Zámky Tel. číslo: 0905 646 70 98	
Miesto stavby : Komoča, č.p.: 496/1, 2, 3; 497/1, 2, 3, 4	Investor : WoodVile s.r.o., Jasikova 365/19, 821 03 Bratislava		Formát Dátum Účel Mierka	8 x A4 12/2021 PD k stav. pov. 1 : 50
Stavba : VÝSTAVBA 4 RODINNÝCH DOMOV V OBLI KOMOČA	Objekt : SO 01 - Rodinný dom č.1, SO 02 - Rodinný dom č.2		Číslo zákazky Číslo výkresu	AK29/2021 102
Profesia : STAVEBNÁ ČASŤ	Výkres : Pôdorys I. NP		Číslo kópie	