**POHĽAD „A„ M = 1 : 200**

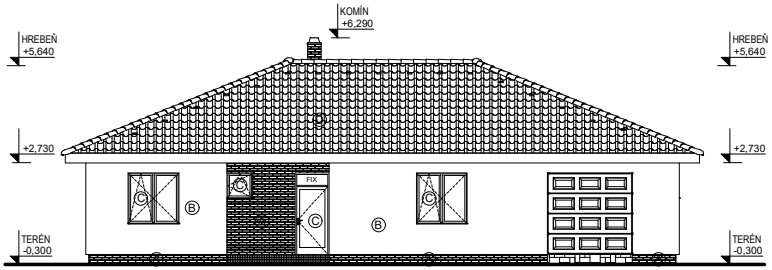


**POHĽAD „B„ M = 1 : 200**

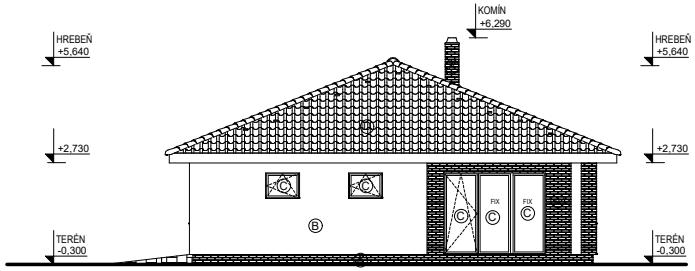


**POHĽAD „C„ M = 1 : 200**

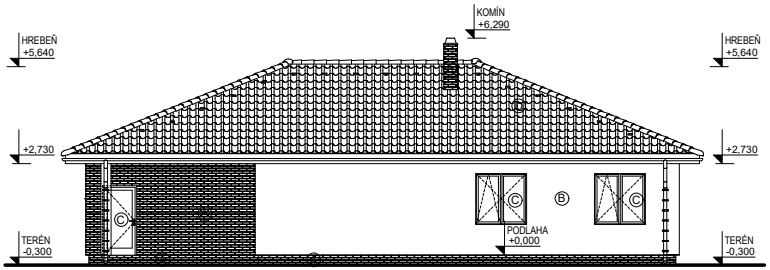


**POHĽAD „D„ M = 1 : 200**

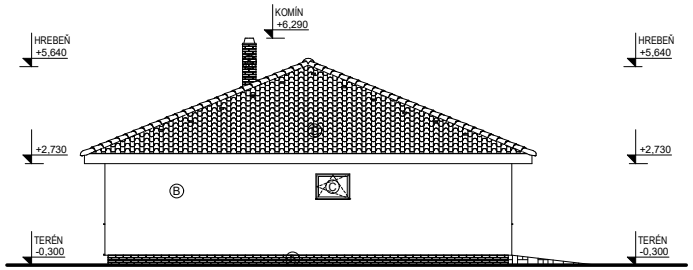


## *LEGENDA NAVRHOVANÝCH PLÔCH*

Ⓐ- TEHLOVÝ OBKLAD

Ⓑ- TENKOVRSTVOVÁ SILIKÁTOVÁ OMIETKA

Ⓒ- PLASTOVÉ VÝPLNE OTVOROV

Ⓓ- BETÓNOVÁ STREŠNÁ KRYTINA

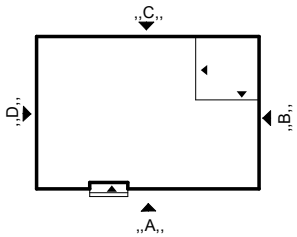


PROJEKTOVÁ DOKUMENTÁCIA JE VYPRACOVANÁ V ROZSAHU PRE VYDANIE STAVEBNÉHO POVOLENIA. PRED REALIZÁCIOU JE POTREBNÉ VYHOTOVIŤ ĎALŠÍ STUPEŇ PROJEKTOVEJ DOKUMENTÁCIE, T.J. REALIZAČNÝ PROJEKT PODĽA PLATNÝCH PREDPISOV A NORIEM!!! TENTO VÝKRES JE ORIGINÁL, BEZ PÍSOMNÉHO SÚHLASU AUTORA JE ROZŠÍROVANIE, KOPÍROVANIE A PUBLIKOVANIE TRESTNÉ PODĽA §21, ODST. D) ZÁKONA č.383/1997 Z.Z.

| Hlavný inž. projektu | Zodpoved. projektant | Projektant | *AK PROJEKT, s.r.o.* Ing. Anna Kővágová Autorizovaný stavebný inžinier Reg. č.: 4911 * SP * 11 Zelená Alej 10522/13, 940 01 Nové Zámky Tel. číslo: 0903/46 76 96 |
|---|---|---|---|
| Ing. Anna Kővágová | Ing. Anna Kővágová | Ing. Anna Kővágová | |
| Miesto stavby : | Komoča, č.p. : 496/1, 2, 3; 497/1, 2, 3, 4 | | |
| Investor : | WoodVille s.r.o., Jašíkova 365/19, 821 03 Bratislava | | |

| | | |
|---|---|---|
| Stavba : ***VÝSTAVBA 4 RODINNÝCH DOMOV V OBCI KOMOČA*** | Formát | 4 x A4 |
| | Dátum | 12/2021 |
| | Účel | PD k stav. pov. |
| | Mierka | 1 : 100 |
| Objekt : SO 01 - Rodinný dom č.1, SO 02 - Rodinný dom č.2 | Číslo zákazky | AK29/2021 |
| Profesia : STAVEBNÁ ČASŤ | Číslo výkresu | Číslo kópie |
| Výkres : Pohľady | 105 | |